



Etude de régulation
RégioNyon
Plan d'équipement

Traversée piétonne de Prangins

N° de plan :

8306 121 020

Indice	Modification	Date	Dess	Contr.
A	Document initial	20.09.12	MA	MA
B				
C				

Echelle : 1/250

Communes : Lausanne

Date : 20.09.2012

Dessiné : MA

Contrôlé : MA


Format : A3

N° de réf. :

Fichier : 8306_121-plan_equipement.dwg



Transitec Ingénieurs-Conseils SA
 4, avenue Auguste Tissot | CH -1006 Lausanne
 Tél. +41 21 652 55 55 | Fax +41 21 652 32 22
 E-mail : lausanne@transitec.net

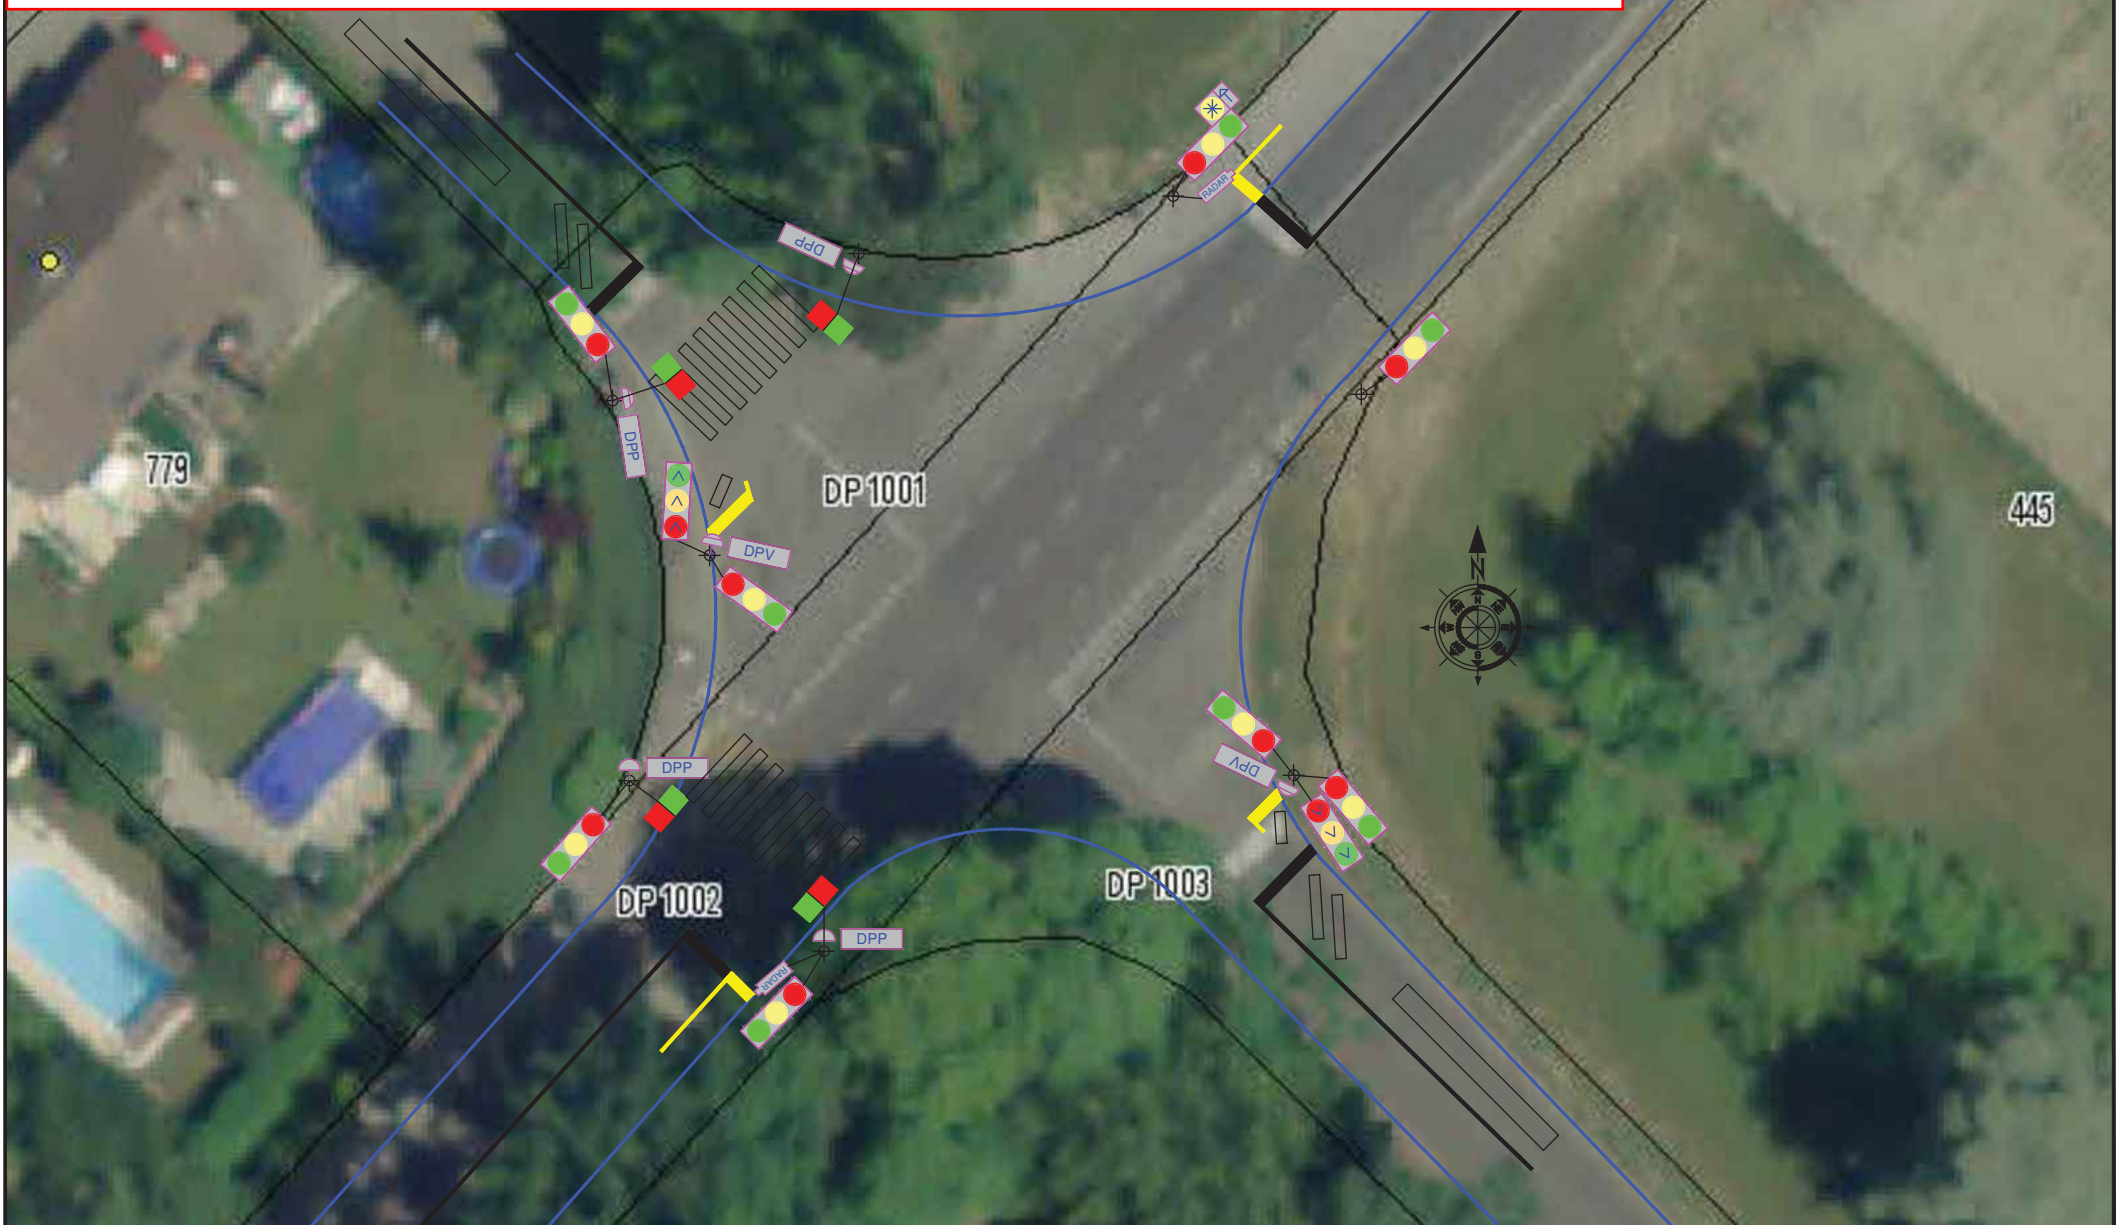

Etude de régulation
RégioNyon
Plan d'équipement


Prangins Carrefour Suisse/Bossière

N° de plan : **8306 121 023**

Indice	Modification	Date	Dess	Contr.
A	Document initial	20.09.12	MA	MA
B				
C				

Echelle : 1/250
 Communes : Lausanne
 Date : 20.09.2012
 Dessiné : MA
 Contrôlé : MA
 Format : A3
 N° de réf. :
 Fichier : 8306_121-plan_equipement.dwg

TRANSITEC
 Transitec Ingénieurs-Conseils SA
 4, avenue Auguste Tissot | CH -1006 Lausanne
 Tél. +41 21 652 55 55 | Fax +41 21 652 32 22
 E-mail : lausanne@transitec.net

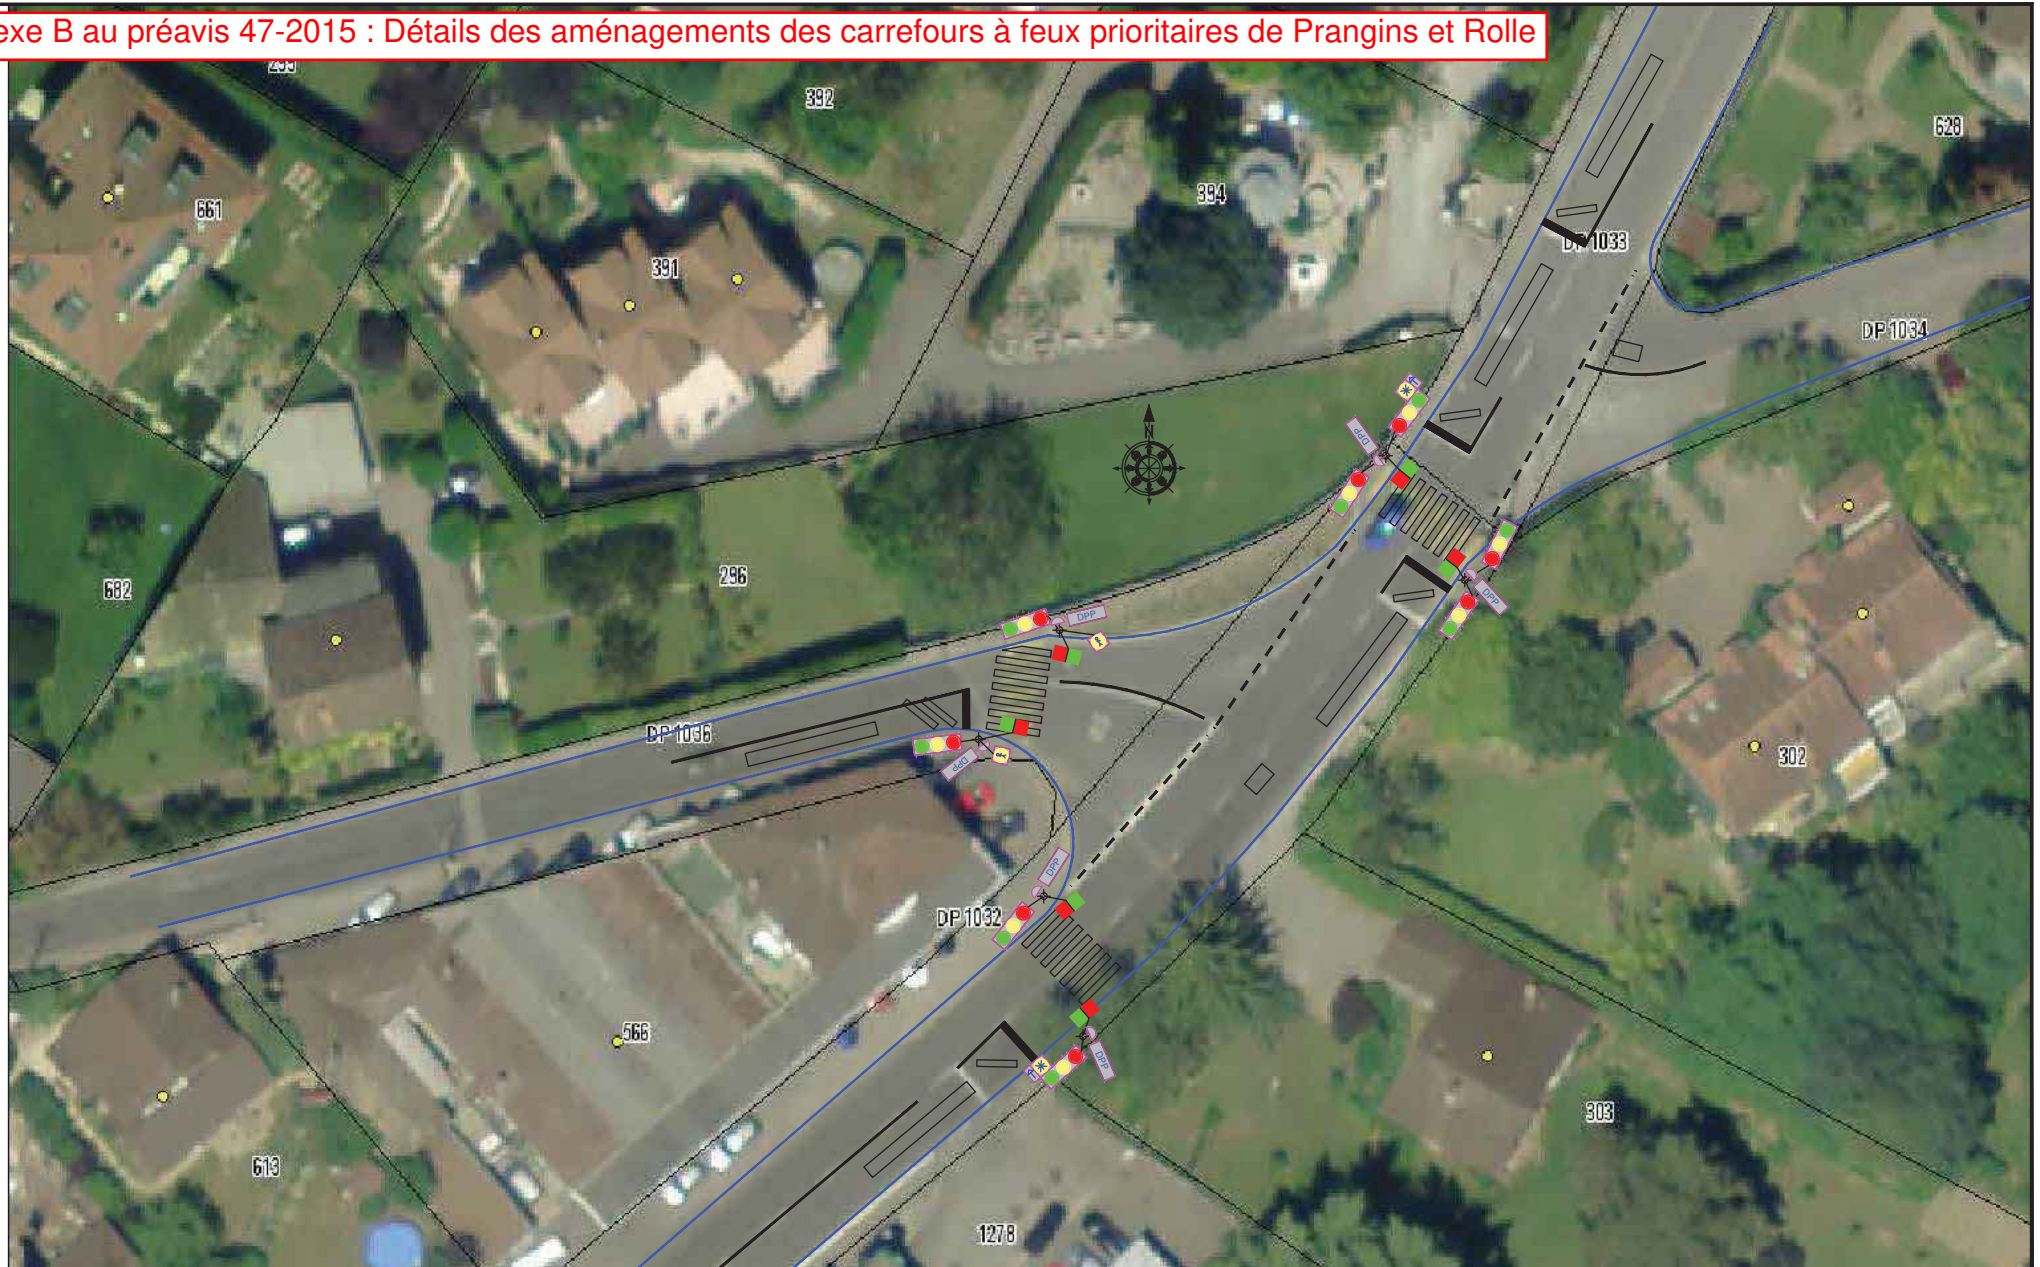

Etude de régulation

RégioNyon

Plan d'équipement

Rolle - Suisse/Gilly

N° de plan :

8306 121 026

Indice	Modification	Date	Dess	Contr.
A	Document initial	20.09.12	MA	MA
B				
C				

Echelle : 1/400

Communes : Lausanne

Date : 20.09.2012

Dessiné : MA

Contrôlé : MA

Format : A3

N° de réf. :

Fichier : 8306_121-plan_equipement.dwg

TRANSITEC

Transitec Ingénieurs-Conseils SA
 4, avenue Auguste Tissot | CH -1006 Lausanne
 Tél. +41 21 652 55 55 | Fax +41 21 652 32 22
 E-mail : lausanne@transitec.net