



PLAN PARTIEL D'AFFECTATION



LA GIVRINE ECHELLE 1:2000

1 2

Adopté par la Municipalité de St-Cergue

dans la séance du : _____

du : _____

au : _____

Le Syndic : _____

La Secrétaire : _____

3 4

Adopté par le Conseil communal

dans la séance du : _____

le : _____

Le Président : _____

La Secrétaire : _____

5

Entrée en vigueur,


le : _____

ENQUETE PUBLIQUE

Septembre 2006

0325-PPA2000-050906-PC-cr

urbaplan


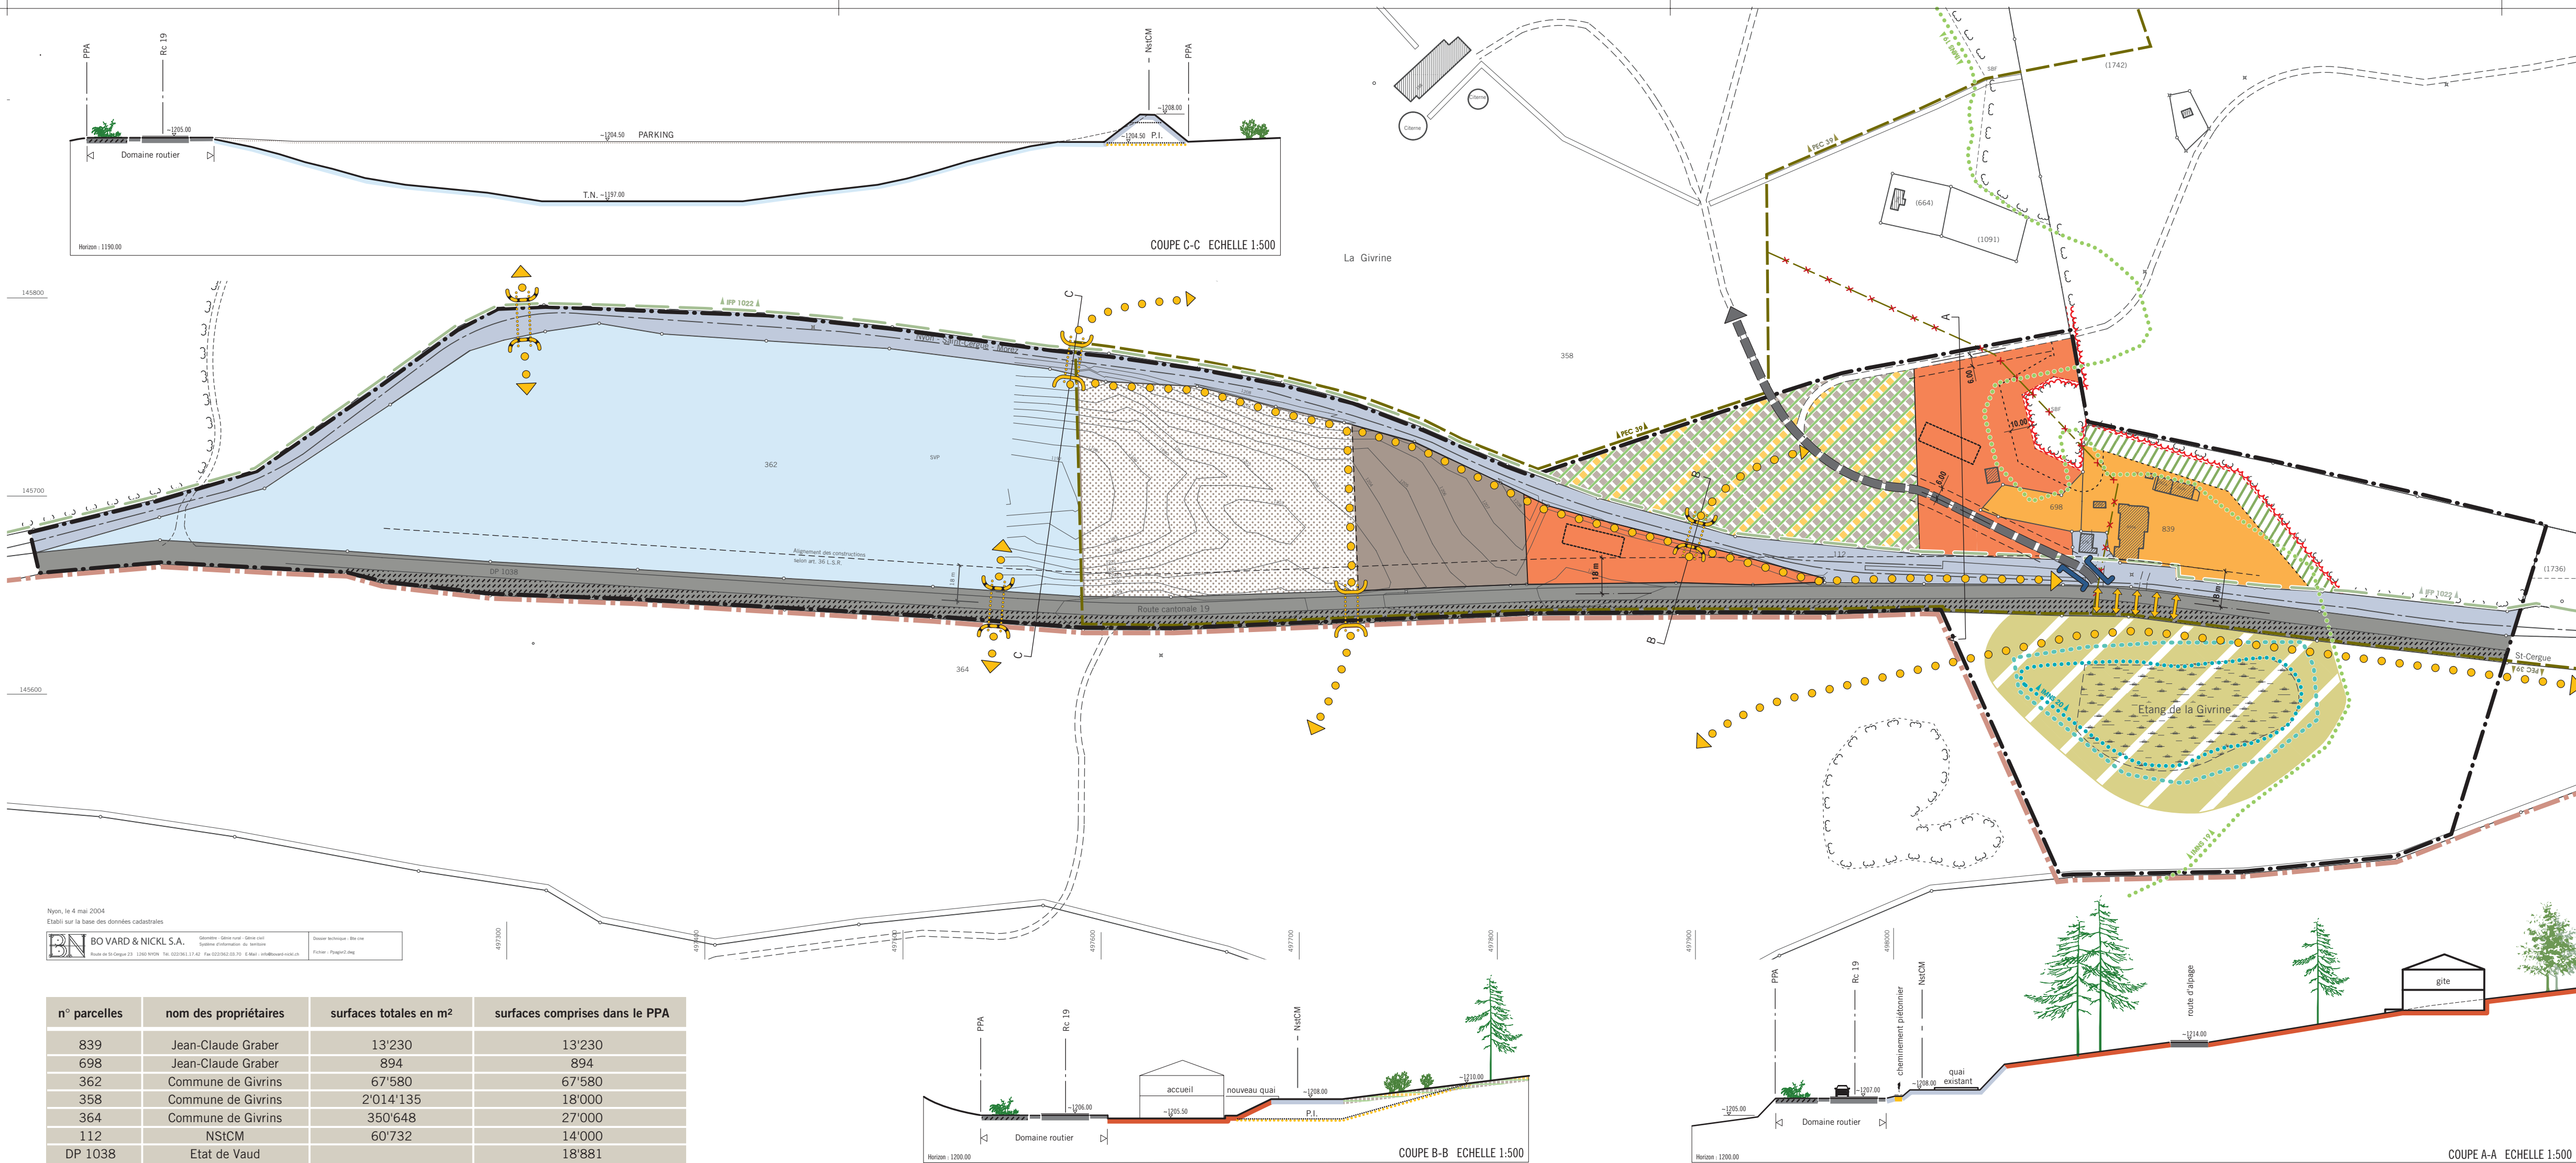


Nyon, le 4 mai 2004
Etabli sur la base des données cadastrales

BO VARD & NICKL S.A.
Rue de St-Cergue 23 - 1280 Nyon - Tél. 022/361.17.42 - Fax 022/362.03.70 - E-Mail: info@bovard-nickl.ch

Géomètre - Géomètre civil - Géomètre suisse
Système d'information géographique
Fichier : Planpart2.dwg

n° parcelles	nom des propriétaires	surfaces totales en m²	surfaces comprises dans le PPA
839	Jean-Claude Graber	13'230	13'230
698	Jean-Claude Graber	894	894
362	Commune de Givrins	67'580	67'580
358	Commune de Givrins	2'014'135	18'000
364	Commune de Givrins	350'648	27'000
112	NSICM	60'732	14'000
DP 1038	Etat de Vaud		18'881

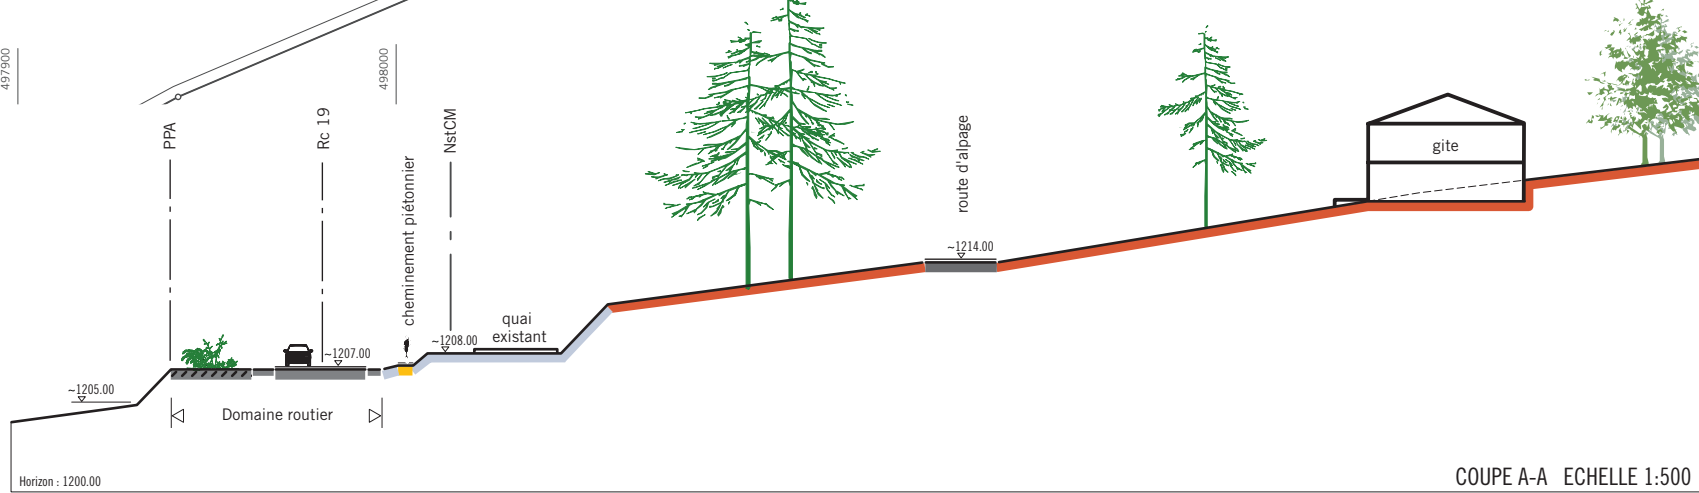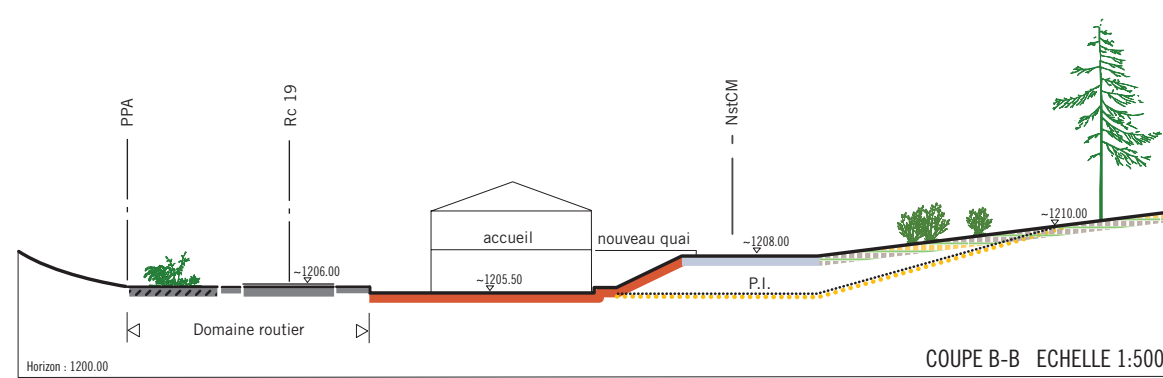

- ### LEGENDE
- Périmètre du PPA
 - Zone d'équipements touristiques :
 - > aire de construction A
 - > aire de construction B
 - > aire de liaison
 - > aire de parking permanent / temporaire
 - > aire de "stade de neige"
 - Zone ferroviaire NstCM
 - Aire forestière
 - Lisière forestière constatée le 3 août 2004 avec l'inspecteur forestier
 - Aire de transition (inconstructible)
 - Zone de protection de la nature
 - Zone agricole et de pâturage
 - Domaine routier
Les aménagements sur domaine routier sont régis par la législation sur les routes (LRou, LCR, OSR, OCR,...)
 - Suppression du stationnement existant
 - Batiment futur (implantation illustrative)
 - Liaison piétonne et skis aux pieds
 - Chemin d'alpage
 - Passage piéton inférieur existant / projeté (localisation illustrative)
 - Traversée piétonne à aménager
 - Passage à niveau à équiper
 - Autres données à titre indicatif :
 - PEC n° 39 :
 - > limite en vigueur
 - > limite abrogée / nouvelle limite
 - Périmètre du PPA de La Dôle
 - IFP 1022
 - IMNS 19
 - IMNS 20
 - Réserve naturelle n°248.003

SITUATION - ECHELLE 1:25'000

