


**CANTON DE VAUD**


**COMMUNE DE LA RIPPE**  
**COMMUNE DE CHESEREX**

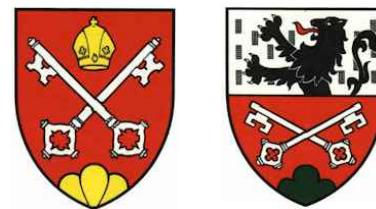

"Route de Crassier - RC 12"  
Création d'arrêt de bus et trottoir

*"Tranche pied"*


**- SOUMISSION -**

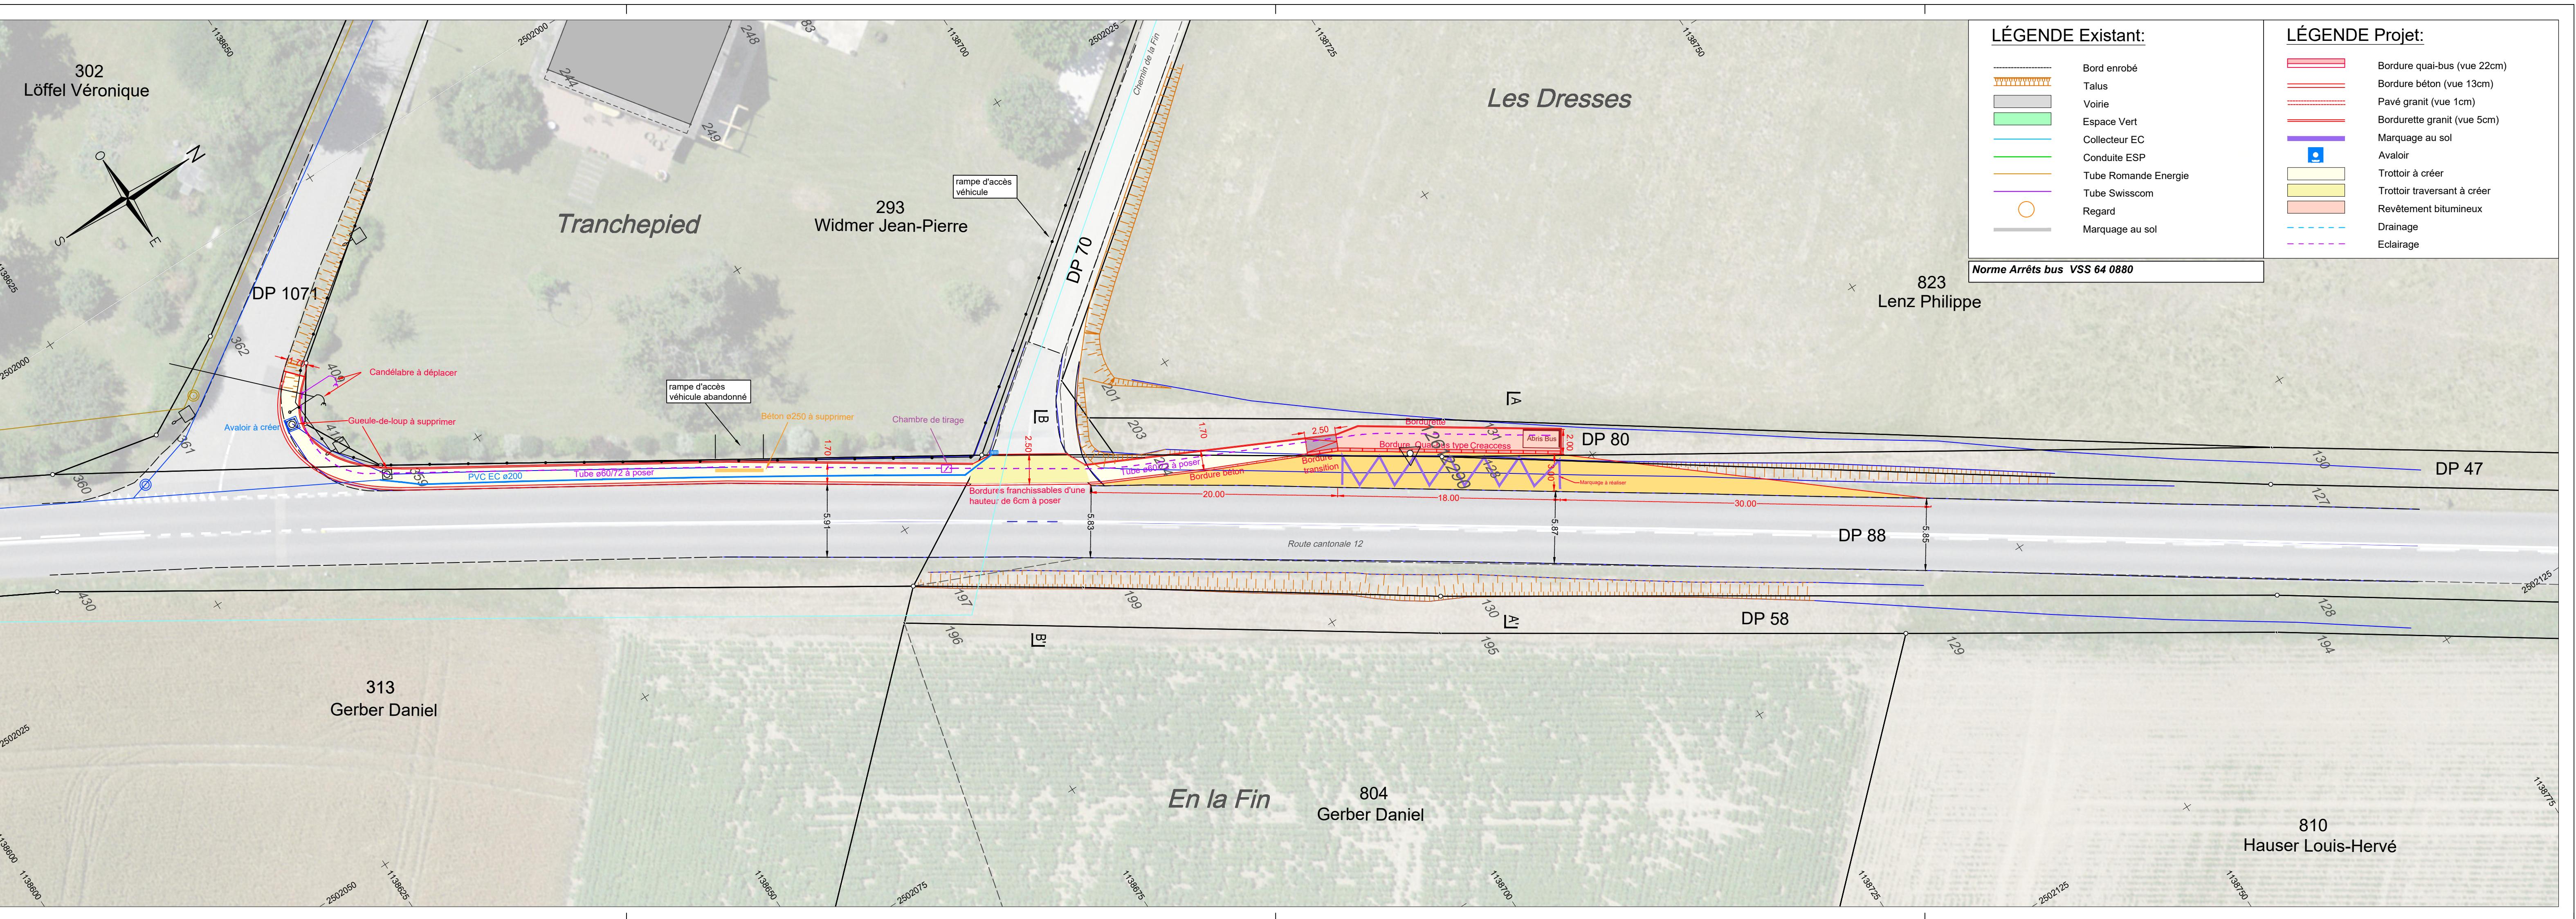

# **CANTON DE VAUD**

## **COMMUNE DE LA RIPPE**

## **COMMUNE DE CHESEREX**

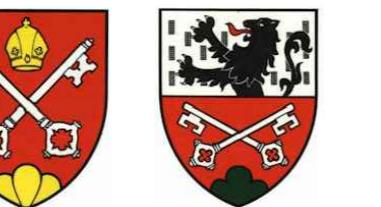

# "Route de Crassier - RC 12"

## Création d'arrêt de bus et trottoir

’ *Tranche pied*”

## **SOUMISSION -**

# Coupe Type A-A'


**BS&A**  
BERNARD SCHENK AG

Route de Clémenty 60 Tél. 022 3638840 info@schenksa  
CH-1260 NYON www.schenksa

|   |                      |                  |                  |                 |                   |                   |
|---|----------------------|------------------|------------------|-----------------|-------------------|-------------------|
| <br><b>BERNARD SCHENK SA</b> |                      |                  |                  |                 | Dossier technique | Plan n°           |
|   | Route de Clémenty 60 | Tél. 022 3638840 | info@schenksa.ch | www.schenksa.ch | LR 24-606         | SOUM 12.1         |
|   | CH-1260 NYON         |                  |                  |                 | ÉCHELLE<br>1:250  | DATE<br>16.12.202 |


## COUPE TYPE A-A'

Echelle: 1:5

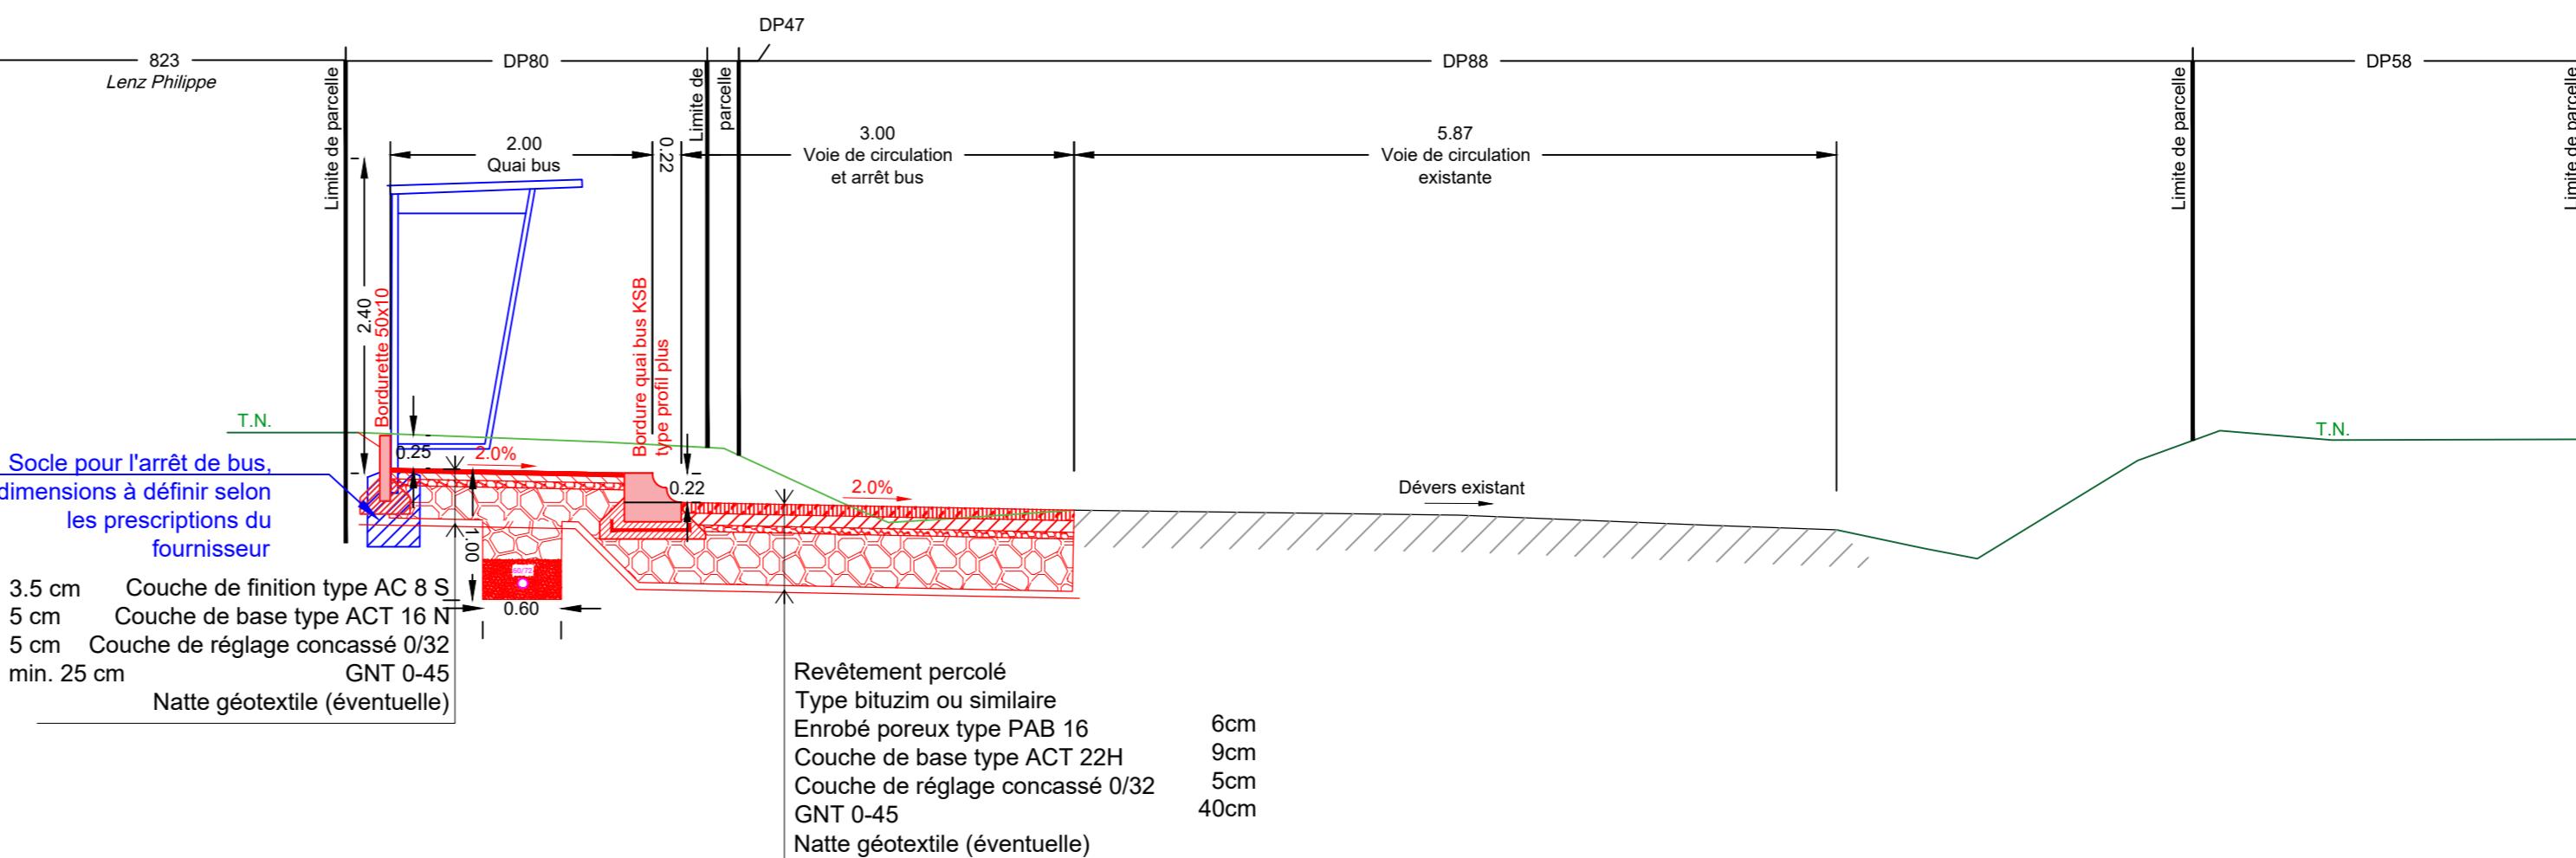

## ANTON DE VAUD

## **COMMUNE DE LA RIPPE COMMUNE DE CHESEREX**

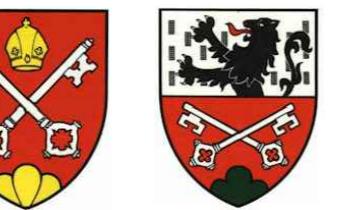

# "Route de Crassier - RC 12"

## Création d'arrêt de bus et trottoir

’ *Tranche pied*”

## - SOUMISSION -

# Coupe Type B-B

**BS&A**  
BERNARD SCHENK

|  |   |                   |                   |
|--|---|-------------------|-------------------|
|  <p><b>BS&amp;A</b><br/>BERNARD SCHENK SA</p> | <p>Route de Clémenty 60      Tél. 022 3638840      <a href="mailto:info@schenksa.ch">info@schenksa.ch</a><br/> CH-1260 NYON      <a href="http://www.schenksa.ch">www.schenksa.ch</a></p> | Dossier technique | Plan n°           |
|  |   | LR 24-606         | SOUM 12.2         |
|  |   | ÉCHELLE<br>1:250  | DATE<br>16.12.202 |

## COUPE TYPE B-B

Echelle: 1:50

