


CANTON DE VAUD

COMMUNE DE LA RIPPE
COMMUNE DE CHESEREX

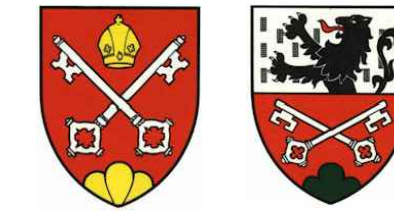


"Route de Crassier - RC 12"
Création d'arrêt de bus et trottoir

"Tranchepied"


- SOUMISSION -

Situation

Dossier technique		Plan n°		
LR 24-606		SOUM	11	-
ÉCHELLE 1:250		DATE 16.12.2024		
Ind.	Date	Dess.	Contr.	Objet de la modification
-	16.12.2024	NB	JF	-

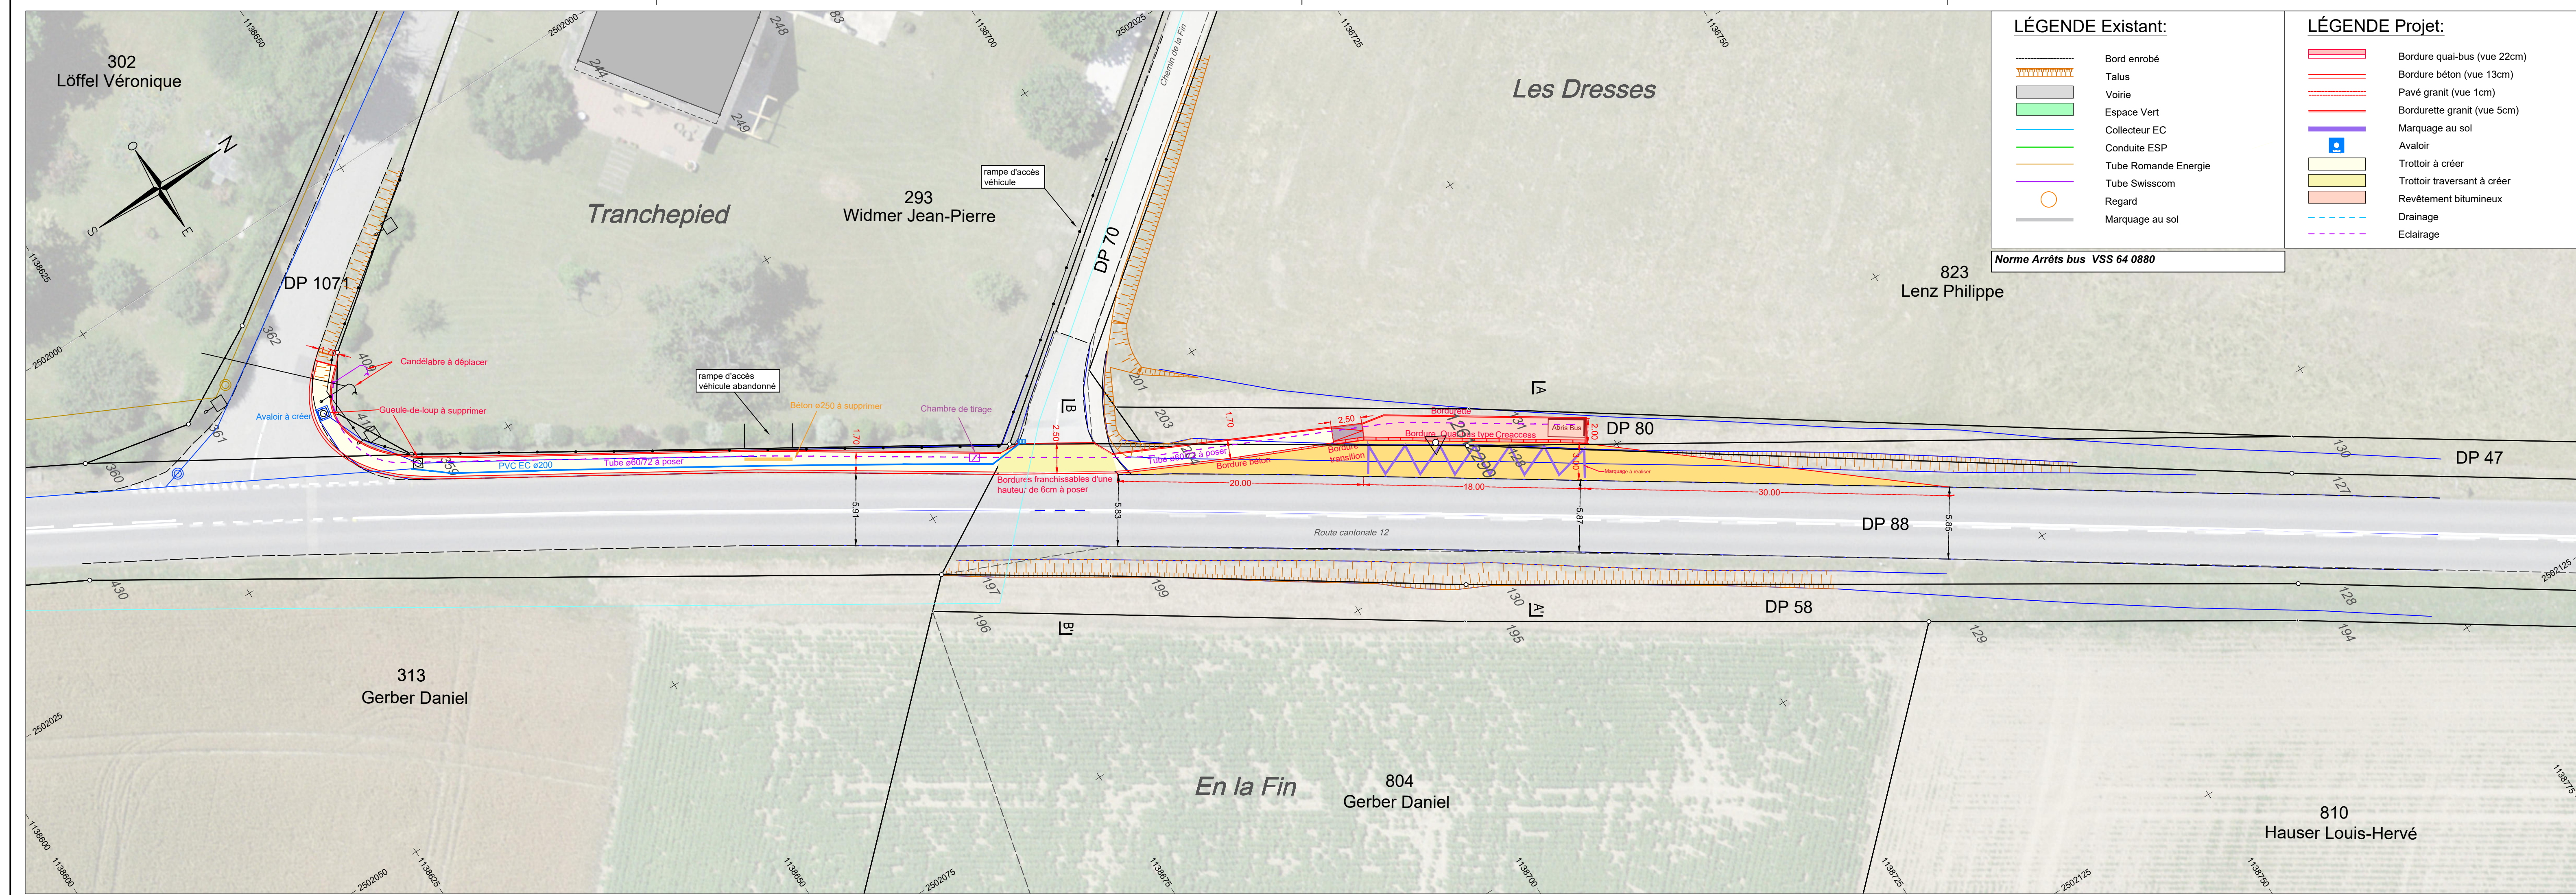

CANTON DE VAUD
 COMMUNE DE LA RIPPE
 COMMUNE DE CHESEREX

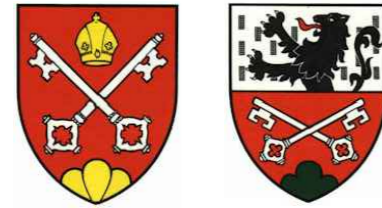

"Route de Crassier - RC 12"
 Création d'arrêt de bus et trottoir

"Tranchepied"

- SOUMISSION -

Coupe Type A-A'




Route de Clémenty 60 Tél. 022 3638840 info@schenkسا.ch
 CH-1260 NYON www.schenkسا.ch

Dossier technique	Plan n°		
LR 24-606	SOU	12.1	-
ÉCHELLE	DATE		
1:250	16.12.2024		

Ind.	Date	Dess.	Contr.	Objet de la modification
-	16.12.2024	NB	JF	-


COUPE TYPE A-A'

Echelle: 1:50

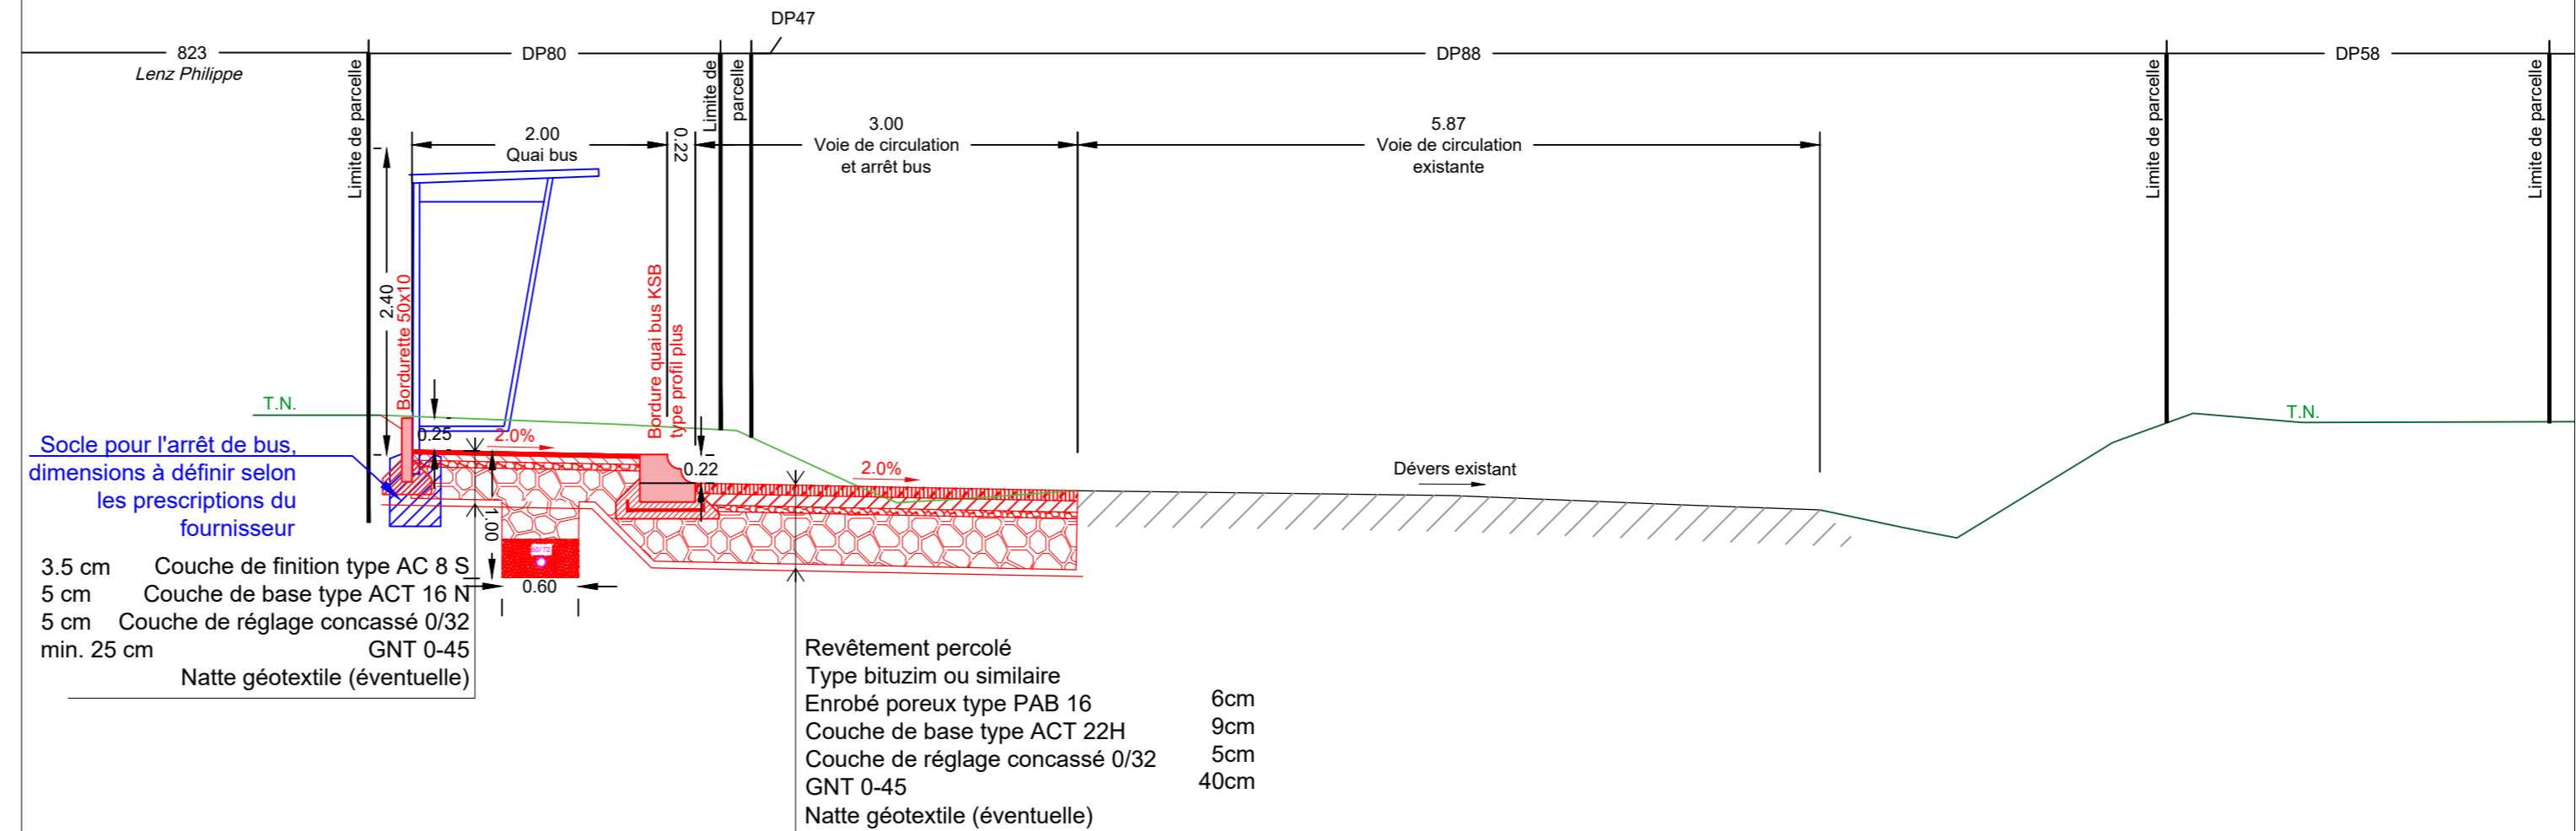

CANTON DE VAUD

COMMUNE DE LA RIPPE
COMMUNE DE CHESEREX

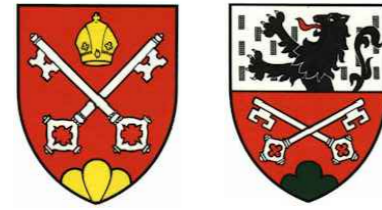

"Route de Crassier - RC 12"
Création d'arrêt de bus et trottoir

"Tranchepied"

- SOUMISSION -

Coupe Type B-B

BS&A
BERNARD SCHENK SA

Route de Clémenty 60 Tél. 022 3638840 info@schenksa.ch
CH-1260 NYON www.schenksa.ch

Dossier technique	Plan n°		
LR 24-606	SOU	12.2	-
ÉCHELLE 1:250	DATE 16.12.2024		

Ind.	Date	Dess.	Contr.	Objet de la modification
-	16.12.2024	NB	JF	-

COUPE TYPE B-B'

Echelle: 1:50

