CANTON DE VAUD

Plan 1

COMMUNE DE COPPET

Requalification et modération de trafic pour la traversée du Bourg, Route Suisse RC 1-B-P entre les deux entrées de localité

PLAN DE SITUATION

ENQUETE

Echelle: 1:250

Dossier n° D18946

Plan n° D946 - 3.1

"Variantes: Ø Etat de Fond"

Mensuration graphique numérique

Modif.	Date	Dessin	Contr.	Objet de la modification
	26.08.2019	V.F.	S.S.	Cartouche actualisée
	26.08.2019	V.F.	S.S.	Cartouche
	26.08.2019	V.F.	S.S.	Cartouche

Auteur des Plans: FRITSCHÉ Guy, Ingénieur HES

Bovard & Fritsché SA
Route de Divonne 31 CH-1260 Nyon Tél. 022 361 11 42
Genève - Gland - Nyon
Lausanne - Villars-sur-Glâne - Le Sentier
E-Mail: info@bfg.ch Site: www.bfg.ch

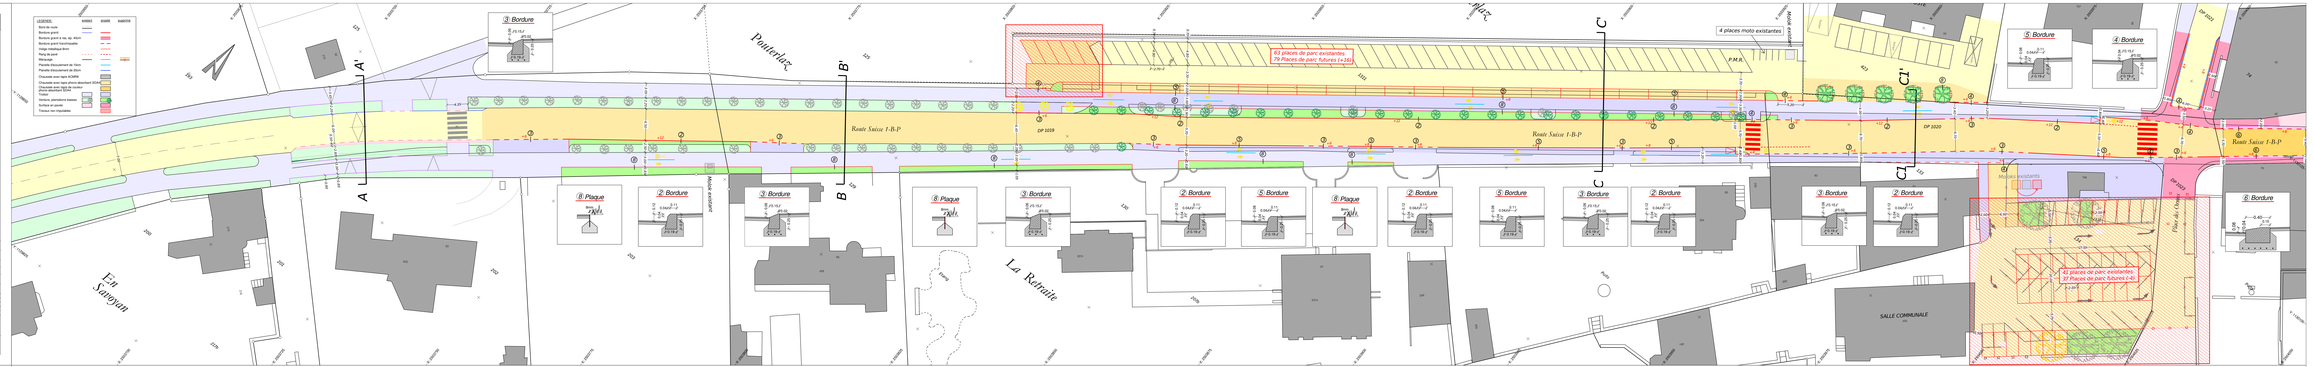

Coupe de principe A-A'

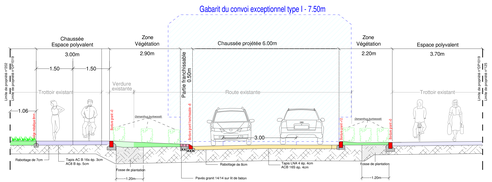

Coupe de principe B-B'

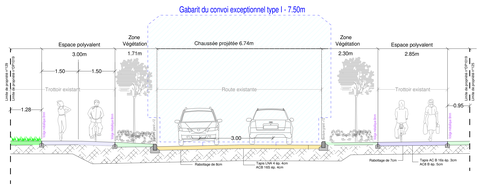

Coupe de principe C-C'

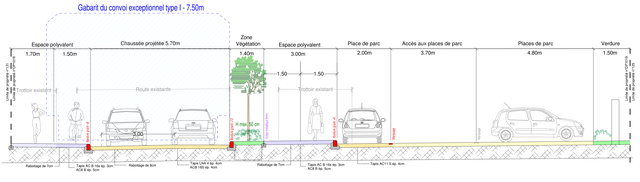

Coupe de principe C1-C1'

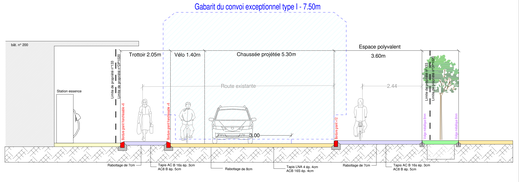

CANTON DE VAUD

Plan 2

COMMUNE DE COPPET

Requalification et modération de trafic pour la traversée du Bourg, Route Suisse RC 1-B-P entre les deux entrées de localité

Route Suisse
Coppet
Rue des Moulines
Rue Fraide
Rue du Prieuré
Rue de Rive-Ville
Route Suisse 1-B-P
Grand-Rue

CANTON DE VAUD

Plan 3

COMMUNE DE COPPET

Requalification et modération de trafic pour la traversée du Bourg, Route Suisse RC 1-B-P entre les deux entrées de localité

PLAN DE SITUATION

ENQUETE

Echelle: 1:250

Modif.	Date	Dessin	Contr.	Objet de la modification




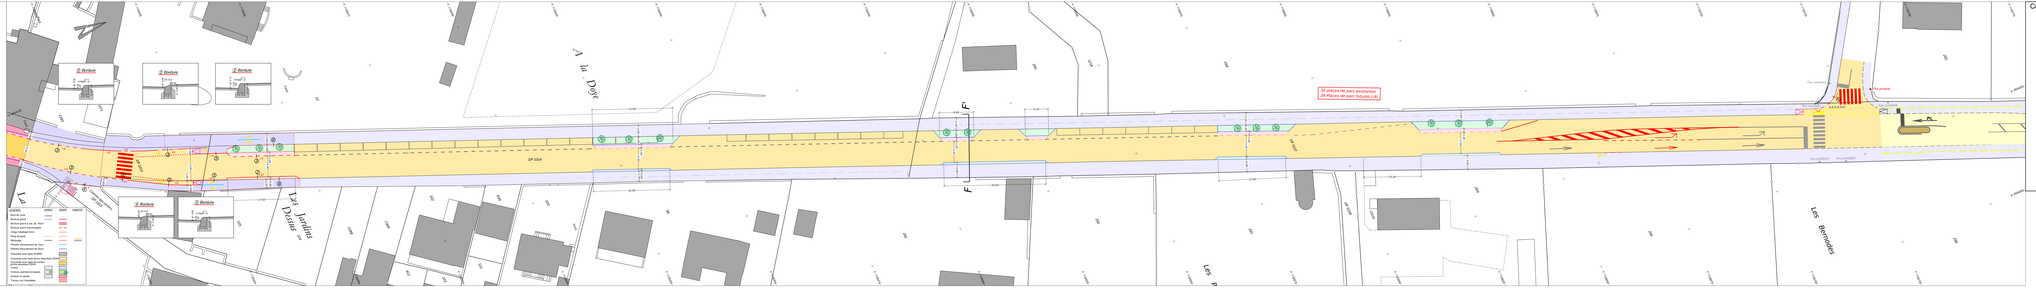
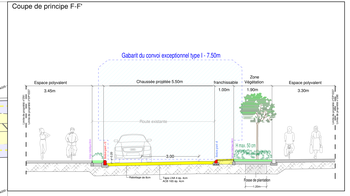
Coupe de principe F-F'