

"POUR APPROBATION, PROVISOIRE"


N° de projet	N° de plan	Date:	22.05.2018	Dessiné:	TMA
722134	6	Echelle:	1:200	Contrôlé:	FEI
Format:	60 x 63	Validé:	FEI		

Indice	Date	Dessiné	Contrôlé	Validé	Modifications
A					
B					
C					

AF TOSCANO
AF TOSCANO SA
Route du Petit-Monastère 16
CH-1752 Wilfers-sur-Glâne
Tel. +41 26 424 50 39
fabourg@toscano.ch www.toscano.ch

Historique

Indice	Modifications
A	
B	
C	

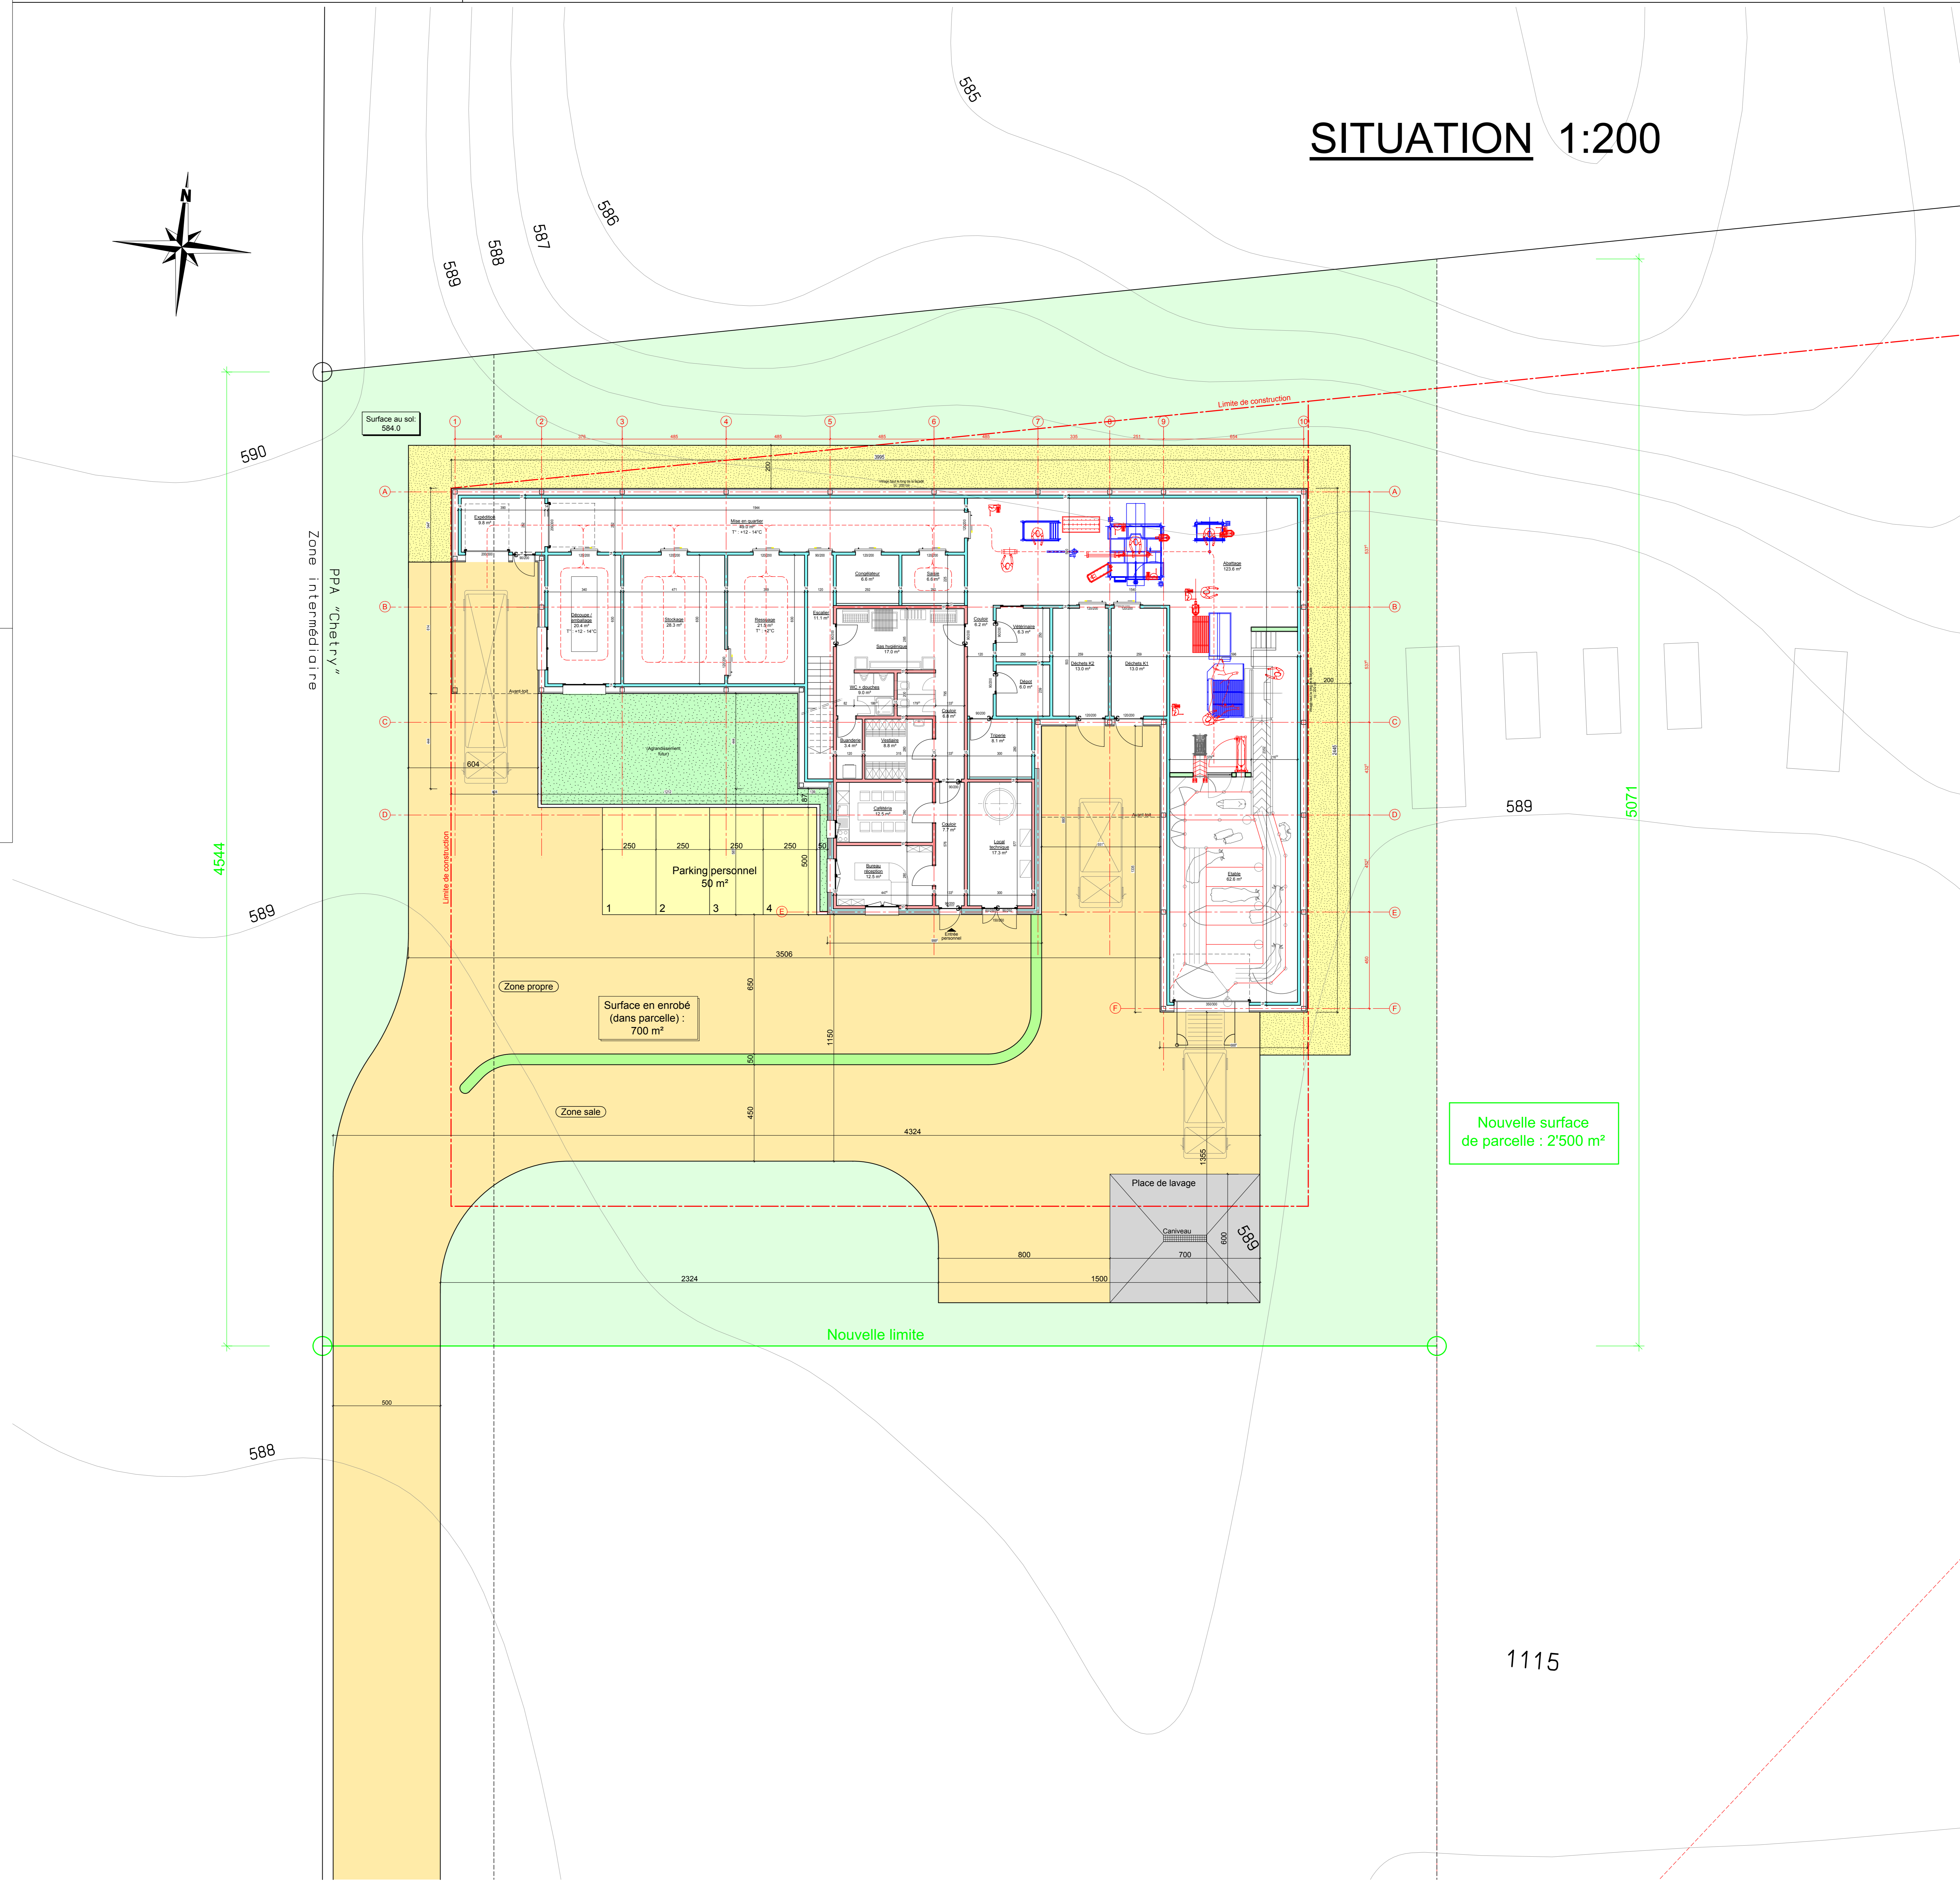

Nouvelle surface de parcelle : 2'500 m²

1115